

ΕΦΗΜΕΡΙΣ ΤΗΣ ΚΥΒΕΡΝΗΣΕΩΣ
ΤΗΣ ΕΛΛΗΝΙΚΗΣ ΔΗΜΟΚΡΑΤΙΑΣ

ΑΘΗΝΑ 15 ΙΟΥΝΙΟΥ 1990	ΤΕΥΧΟΣ ΤΕΤΑΡΤΟ	ΑΡΙΘΜΟΣ ΦΥΛΛΟΥ 304

ΠΕΡΙΕΧΟΜΕΝΑ

ΑΠΑΛΛΟΤΡΙΩΣΕΙΣ

ΑΠΟΦΑΣΕΙΣ

ΑΝΑΚΟΙΝΩΣΕΙΣ

ΑΠΑΛΛΟΤΡΙΩΣΕΙΣ

ΑΠΟΦΑΣΕΙΣ

Αριθ. 199 (1)

Αναγκαστική απαλ/ση ακινήτων στη Μινώα Μεγάρων για αρχαιολογικούς σκοπούς.

Ο ΝΟΜΑΡΧΗΣ ΔΥΤ. ΑΤΤΙΚΗΣ

Αφού έλαβε υπόψη:

1) Τις διατάξεις του Ν.Δ. 797/71 «περί αναγκαστικών απαλ/σεων σε συνδυασμό με τις διατάξεις του Β. Δ/τος αριθ. 139/71 περί αρμοδιότητος των Νομαρχών για την κήρυξη ορισμένων αναγκαστικών απαλλοτριώσεων.

2) Τις διατάξεις του άρθρου 1 του Νόμου Β.Ρ.Ξ.Ζ/1893 περί αναγκαστικών απαλ/σεων ακινήτων προς συντήρηση ή ανεύρεση αρχαιοτήτων.

3) Την από...... γνωμοδότηση από την συνεδρίαση του Κεντρικού αρχαιολογικού Συμβουλίου με αριθ. πράξεως 42/88.

4) Το αριθ. Φ.358/28849/3.10.89 έγγραφο του Υπουργείου Πολιτισμού και Επιστημών, Τμήμα Απαλλοτριώσεων, με το οποίο ζητά την κήρυξη αναγκαστικής απαλλοτρίωσης ακινήτου στη Μινώα Μεγάρων για συντήρηση και ανάδειξη αρχαιολογικού χώρου, αποφασίζεται:

Κηρύσσουμε την αναγκαστική απαλ/ση ακινήτων λόγω δημοσίας ωφελείας και ειδικότερα για την προστασία, προβολή, και ανάδειξη του αρχαιολογικού χώρου στη Πάχη Μεγάρων έκτασης εμβαδού 848,87M^2, στην περιοχή Μινώα που φαίνονται με τα υπό στοιχεία 6,102, 103, 1,6 στο κτηματολογικό διάγραμμα με 102423 υπό κλίμακα 1:500 και στον αντίστοιχο επ' αυτού κτηματολογικό πίνακα της Δ/νσης Αρχαιοτήτων του Υπουργείου Πολιτισμού και Επιστημών που συνέταξε στις 24.9.79 ο Πολ. Μηχανικός Μ. Ξεχαλάκης και θεωρήθηκε στις 27.6.89 από τον Προϊστάμενο της Υπηρεσίας αποτυπώσεων και συντηρήσεως κτιρίων του Τ.Α.Π.Α. Μ. Μαυραειδή.

Στην έκταση που απαλλοτριώνεται προβάλλουν δικαιώματα κυριότητος ο Νικόλαος Αννίσης.

Η Απαλ/ση κηρύσσεται υπέρ του Ελληνικού Δημοσίου και με δαπάνη του Ταμείου Αρχ/κών Πόρων και Απαλλοτριώσεων.

Η απόφαση αυτή να δημοσιευθεί στην Εφημερίδα της Κυβερνήσεως.

Αθήνα, 29 Μαΐου 1990

Ο Νομάρχης
ΑΘΑΝΑΣΙΟΣ ΜΠΟΥΡΑΣ

Αριθ. Δ.Π. 3866/Φ απαλ. (2)

Κήρυξη αναγκαστικής απαλλοτρίωσης για την βελτίωση του δρόμου Λ. Αιδηψού Λιχάδας Ν. Ευβοίας από χθ 0+580 έως χθ 0+840.

Ο ΝΟΜΑΡΧΗΣ ΕΥΒΟΙΑΣ

Έχοντας υπόψη:

1. Τις διατάξεις του Ν.Δ. 797/71 «περί αρμοδιότητας Νομαρχών για κήρυξη αναγκαστικής απαλλοτρίωσης».

2. Τις διατάξεις του άρθρου 22 του από 25.11.1929 Ν. Δ/τος «περί κωδικοποιήσεως των περί κατασκευής και συντηρήσεως οδών κειμένων διατάξεων».

3. Τις διατάξεις του άρθρου 1 του Ν. 653/1977 «περί υποχρεώσεως των παροδίων ιδιοκτητών για την διάνοιξη Εθνικών οδών κλπ» όπως συμπληρώθηκαν με τις διατάξεις του άρθρου 9 παραγρ. 4 του Ν. 960/79 και του άρθρου 62 παραγρ. 9 και 10 του Ν. 947/79.

4. Το κτηματολόγιο που εγκρίθηκε και θεωρήθηκε από την Δ.Τ.Υ.Ν. Ευβοίας με την με αριθμ. πρωτ. 90/1985 απόφασή της.

5. Την με αριθμ. πρωτ. 3336/90 απόφαση εφαρμογής του άρθρου 1 του Ν. 653/77 για την υπόψη περίπτωση.

6. Το γεγονός ότι η με αριθμ. 3335/7.5.90 απόφαση Νομάρχη σχετική με το υπόψη θέμα δεν δημοσιεύθηκε στο ΦΕΚ Κηρύσσουμε αναγκαστικά απαλλοτριωτέα για λόγους δημόσιας ωφέλειας και ειδικώτερα για την βελτίωση του δρόμου Λ. Αιδηψού Λιχάδας από χθ 0+580 έως χθ 0+840 έκταση συνολικού εμβαδού 6.474$μ^2$ όπως φαίνεται στο σχετικό κτηματολογικό πίνακα και κτηματολογικό διάγραμμα που θε-

ωρήθηκαν και εγκρίθηκαν από την Δ.Τ.Υ.Ν. Ευβοίας με την με αριθμ. 90/1985 απόφασή της.

Σε έκταση που απαλλοτριώνεται προβάλλουν δικαιώματα κυριότητας οι α) Παπαθανασίου Κων/νος & Δημήτριος β) Βρυνιώτης Ελευθέριος κλπ όπως φαίνεται στον σχετικό κτηματολογικό πίνακα.

Η απαλλοτρίωση κηρύσσεται υπέρ του Δημοσίου και με δαπάνη που θα βαρύνει τις πιστώσεις και τους παρόδιους ιδιοκτήτες σύμφωνα με τις προϋποθέσεις του Νόμου.

Η παρούσα απόφαση να δημοσιευθεί στην Εφημερίδα της Κυβερνήσεως.

Χαλκίδα, 30 Μαΐου 1990

Ο Νομάρχης
Ν. ΑΓΓΕΛΗΣ

Αριθ. 250/4 (3)

Αναγκαστική απαλλοτρίωση ακινήτων έκτασης 32.569,00 τ.μ. για την κατασκευή του Κεντρικού δρόμου προς γέφυρα Καταφυλλίου από ΧΘ 11+300–ΧΘ 20+101,07 στο Ν. Καρδίτσας.

Ο ΝΟΜΑΡΧΗΣ ΚΑΡΔΙΤΣΑΣ

Έχοντας υπόψη:

1. Τις διατάξεις του Ν.Δ. 797/71 «περί αναγκαστικών απαλ/σεων» σε συνδυασμό με τις διατάξεις του αριθ. 139/[971 Β.Δ. περί αρμοδιότητας των Νομαρχών για κήρυξη αναγκαστικών απαλλοτριώσεων.

2. Τις διατάξεις του άρθρου 23 του από 25.11.1929 Δ/τος περί κωδικοποιήσεως των περί κατασκευής και συντήρησης οδών κειμένων διατάξεων.

3. Τις διατάξεις του Ν. 653/77 και του Π.Δ. 929/79 σε συνδυασμό με τις διατάξεις του άρθρου 62 παρ. 9 και 10 του Ν. 947/79 «περί οικιστικών περιοχών».

4. Το αριθ. 1095/27.4.90 έγγραφο του Νομαρχιακού Ταμείου Καρδίτσας, αποφασίζουμε:

Κηρύσσουμε αναγκαστικά απαλλοτριωτέα για Δημόσια ωφέλεια ήτοι για την κατασκευή του Κεντρικού δρόμου προς γέφυρα Καταφυλλίου από ΧΘ 11+300-ΧΘ 20+101,07 έκτασης 32.569,00 τ.μ., όπως αυτή εικονίζεται στο με κλίμακα 1:1000 κτημ/κό διάγραμμα και πίνακα που συντάχθηκαν τον Ιούνιο 1985 από τον Τοπογράφο Μηχανικό Νίκο Σαλαγιάννη και θεωρήθηκαν από την Προϊσταμένη της Δ/νσης Τεχνικών Υπηρεσιών Ευσταθία Γεωργιάδου.

Στην παραπάνω έκταση προβάλλουν δικαιώματα οι: Καναβός Σταύρος του Δημ., Ελληνικό Δημόσιο, Εκκλησία Αγ. Παρασκευής Ανθηρού κ.λ.π.

Η απαλλοτρίωση κηρύσσεται υπέρ του Δημοσίου και με δαπάνες του Νομαρχιακού Ταμείου Καρδίτσας και των παροδίων ιδικτητών με τις προϋποθέσεις του Νόμου.

Η παρούσα να δημοσιευθεί στην Εφημερίδα της Κυβερνήσεως.

Καρδίτσα, 25 Μαΐου 1990

Ο Νομάρχης
ΣΟΛΩΝ ΚΑΤΣΙΚΗΣ

Αριθ. 600 (4)

Καθορισμός των ορίων του αιγιαλού και δημιουργία ζώνης παραλίας στη θέση Καράβι νήσου Σερίφου Νομού Κυκλάδων, προ ιδιοκτησίας Γεωργίου Στασινόπουλου.

Ο ΝΟΜΑΡΧΗΣ ΚΥΚΛΑΔΩΝ

Έχοντας υπόψη:

1. Τις διατάξεις των άρθρων 1 μέχρι και 7 του Α.Ν. 2344/1940 «περί αιγιαλού και παραλίας», όπως τροποποιήθηκαν και συμπληρώθηκαν με τις διατάξεις: α) του άρθρου 13 του Ν. 1078/1980 και β) του άρθρου 23 του Ν. 1337/1983.

2. Τις διατάξεις της παρ. 9 του άρθρου 1 του κεφαλαίου Β' της 0.208/181/26.4.1982 (ΦΕΚ 214/26.4.1982, τ. Β') κοινής απόφασης των Υπουργών Προεδρίας Κυβερνήσεως και Οικονομικών «Ανάθεση Συλλογικών Οργάνων Γνωμοδοτικής και Αποφασιστικής Αρμοδιότητας του Υπουργείου Οικονομικών».

3. Την από 16.10.1989 έκθεση της επιτροπής καθορισμού των ορίων του αιγιαλού και παραλίας, που καθόρισε τα όρια του αιγιαλού και της παραλίας στην περιοχή «Καράβι» νήσου Σερίφου και το από Ιούλιο 1989 τοπογραφικό διάγραμμα σε κλίμακα 1:500 σε 1 πιν. του Διπλ. Τοπ. Μηχ. Αναστάσιου Μπίθα που θεωρήθηκε στις 16.10.89 από το Γραφείο Μηχανικού Επαρχείου Μήλου Νομαρχίας Κυκλάδων και συνοδεύει την έκθεση της προαναφερομένης Επιτροπής.

4. Τη σύμφωνη γνώμη του Γενικού Επιτελείου Ναυτικού, που διατυπώθηκε στο με αριθμό Φ. 544.5/631/89/Σ. 1715/13.12.89/Α2/ΙVΒ έγγραφό του.

5. Τις διατάξεις του άρθρου 1 της παρ. 1 του Ν. 3200/1955 (ΦΕΚ 97/Α'/1955) «περί διοικητικής αποκέντρωσης» σε συνδυασμό με τις διατάξεις του από 28.6.1955 Β.Δ. «περί εξαιρέσεως από της κατά το άρθρο 1 παρ. 1 του Ν. 3200/1955 αρμοδιότητας των Νομαρχών, αντικειμένων τινών αρμοδιότητος του Υπουργού Οικονομικών», του Β.Δ. 704/1970 και του άρθρου 1 παρ. 5 του Π.Δ. 71/1984, για μεταβίβαση αρμοδιοτήτων του Υπουργού Οικονομικών στους Νομάρχες και στις περιφερειακές αρχές διανομαρχιακού επιπέδου, αποφασίζουμε:

1. Επικυρώνουμε την από 16.10.89 έκθεση της Επιτροπής καθορισμού των ορίων του αιγιαλού και παραλίας, καθώς και το από Ιούλιο 1989 τοπογραφικό διάγραμμα που τη συνοδεύει το οποίο συντάχθηκε από το Διπλ. Τοπ. Μηχ/κό Αναστάσιο Μπίθα σε κλίμακα 1:500 σε 1 πιν. και θεωρήθηκε στις 16.10.89 από το Γραφείο Μηχανικού Επαρχείου Μήλου Νομαρχίας Κυκλάδων επί του οποίου η πιο πάνω Επιτροπή, καθόρισε τα όρια του αιγιαλού με κόκκινη συνεχή πολυγωνική γραμμή Κ1, Κ2 .... Κ14 και τα όρια της παραλίας με κίτρινη συνεχή πολυγωνική γραμμή Κ1', Κ2' ....Κ14' η οποία έχει πλάτος 10.00 μ.

Η απόφαση αυτή, με την έκθεση της Επιτροπής και το διάγραμμα, να δημοσιευθούν στην Εφημερίδα της Κυβερνήσεως.

Ερμούπολη, 29 Μαρτίου 1990

Η Νομάρχης
ΦΕΒΡΩΝΙΑ ΠΑΤΡΙΑΝΑΚΟΥ

ΕΚΘΕΣΗ

Επιτροπής Καθορισμού των Ορίων Αιγιαλού και Παραλίας (κατά το άρθρο 74 του Π.Δ. 636/77) για τον καθορισμό για πρώτη φορά των ορίων Αιγιαλού και Παραλίας στον όρμο «Καράβι» νήσου Σερίφου.

Στη Σέριφο, σήμερα τη 16.10.89 οι υπογεγραμμένοι:

1. ΛΙΜΑΝΤΖΑΚΗΣ ΝΕΑΡΧΟΣ, Πολ. Μηχ/κός, Προϊστάμενος ΔΟΥ Μήλου, Πρόεδρος.

2. ΗΛΙΑΚΗΣ ΠΕΤΡΟΣ, Πολ. Μηχ/κός, Προϊστάμενος Γραφείου Μηχανικού Μήλου μέλος και

3. ΜΑΝΩΛΑΚΟΣ ΒΑΣΙΛΗΣ, Υπ/ρχος Λ.Σ. Διοικητής Υ/Χ Μήλου, μέλος, που αποτελούν την Επιτροπή καθορισμού των ορίων του Αιγιαλού και της Παραλίας δυνάμει του άρθρου 74 του Π.Δ. 636/77 και της Ο.Ε. 1762/15.3.76 Απόφασης Νομάρχη Κυκλάδων (Π.Δ. 636/77 άρθ. 63 παρ. 1) που συγκλήθηκε με εντολή του Προέδρου της, πήγε επί τόπου στην προαναφερόμενη περιοχή.

Αφού έλαβε υπόψη:

1. Την από 7.8.89 αίτηση του Γιώργου Στασινόπουλου με την οποία ζητείται ο καθορισμός των ορίων του αιγιαλού και της παραλίας στην παραπάνω περιοχή.

2. Το τοπογραφικό και υψομετρικό διάγραμμα σε μία πινακίδα και κλίμακα 1:500 που συντάχθηκε από τον Αναστάσιο Μπίθα, Διπλ. Τοπογράφο Μηχανικό τον Ιούλιο 1989, ελέγχθηκε για την ακρίβεια της αποτύπωσης από τον Πέτρο Ηλιάκη, Πολ. Μηχ/κό με Α' βαθμό τη 16.10.89 και θεωρήθηκε από το Γραφείο Μηχανικού Μήλου τη 16.10.89 όπως ορίζει το άρθ. 20 Ν. 719/77.

3. Τις διατάξεις του Ν. 1337/83 και του Α.Ν. 2344/40 όπως αυτός τροποποιήθηκε καθώς και την προς αυτόν σχετική Δικαστική και Διοικητική Νομολογία.

4. Την αντίληψη που σχηματίσθηκε από τη μετάταξη επί τόπου για το πλάτος της ζώνης της ξηράς που βρέχεται, τη μορφολογία του εδάφους (εκτάσεις βραχώδεις με ένα μικρό τμήμα αμμώδες), την κατάσταση της ακτής, του θαλασσίου χώρου, τα θαλάσσια ρεύματα, τις επικρατούσες καιρικές συνθήκες και λοιπά στοιχεία, αποφασίζει:

1. Καθορίζει στο παραπάνω τοπογραφικό διάγραμμα:

α. Την οριογραμμή του Αιγιαλού με κόκκινη συνεχή πολυγωνική γραμμή με στοιχεία Κ1, Κ2, ... Κ14.

β. Την οριογραμμή της παραλίας με κίτρινη συνεχή πολυγωνική γραμμή με στοιχεία Κ1', Κ2', ... Κ14' επειδή δεν εξυπηρετούνται οι σκοποί της παρ. 1 του άρθ. 7 του Α.Ν. 2344/40.

γ. Η ζώνη της παραλίας έχει πλάτος 10.00 μέτρα.

δ. Οι εξασφαλίσεις των κορυφών όδευσης Αιγιαλού και Παραλίας έγιναν με ορθογώνιες συντεταγμένες εξαρτημένες από το Κρατικό τριγωνομετρικό δίκτυο.

2. Αποφαίνεται ότι δεν υπάρχει παλαιός Αιγιαλός.

3. Δεν υπάρχουν κτίσματα στη ζώνη του αιγιαλού και της παραλίας.

ΠΙΝΑΚΑΣ ΣΥΝΤΕΤΑΓΜΕΝΩΝ ΣΤΑΣΕΩΝ ΚΑΙ ΟΡΟΣΗΜΩΝ

αα	Χ	Υ	αα	Χ	Υ
Σ1	4273.36	-13205.31	Π3	4266.85	-13039.44
Σ2	4298.15	-13197,07	Π4	4278.68	-12965.77
Σ3	4305.42	-13263.32	Π5	4308.11	-12967.43
Σ4	4237.85	-13244.09	Π6	4300.57	-12980.34
Π1	4308.20	-13258.20	Π7	4369.49	-12950.25
Π2	4296.80	-13202.24			

ΠΙΝΑΚΑΣ ΟΡΘΟΓΩΝΙΩΝ ΣΥΝΤΕΤΑΓΜΕΝΩΝ ΠΟΛΥΓΩΝΙΚΩΝ

ΑΙΓΙΑΛΟΣ			ΠΑΡΑΛΙΑ		
αα	Χ	Υ	αα	Χ	Υ
Κ 1(Π7)	4369.49	-12950.25	Κ1	4367.10	-12940,50
Κ 2(Π5)	4308.11	-12967.43	Κ2	4303.70	-12958.00
Κ 3	4241.30	-13036.00	Κ3	4230,30	-13032,10
Κ 4	4257.00	-13149.00	Κ4	4247.70	-13154.80
Κ 5	4305.00	-13188.70	Κ5	4296.40	-13194.50
Κ 6	4311.50	-13215.60	Κ6	4301.00	-13215.70
Κ 7	4306.00	-13235.00	Κ7	4297.00	-13229.60
Κ 8	4295.60	-13245.20	Κ8	4281,60	-13245.20
Κ 9(Π1)	4308.20	-13258.20	Κ9	4296.00	-13260.00
Κ10	4289.00	-13289.50	Κ10	4282.00	-13281.70
Κ11	4269.00	-13300.00	Κ11	4256.40	-13295.60
Κ12	4285.80	-13340.60	Κ12	4277.20	-13346.50
Κ13	4305.50	-13362.40	Κ13	4297.00	-13368.00
Κ14	4316.00	-13400,00	Κ14	4305.60	-13400.00

Η Επιτροπή
Ο Πρόεδρος
ΝΕΑΡΧΟΣ ΛΙΜΑΝΤΖΑΚΗΣ
Τα Μέλη
ΠΕΤΡΟΣ ΗΛΙΑΚΗΣ
ΒΑΣΙΛΗΣ ΜΑΝΩΛΑΚΟΣ

ΤΟΠΟΓΡΑΦΙΚΟ ΔΙΑΓΡΑΜΜΑ

ΚΑΘΟΡΙΣΜΟΥ ΟΡΙΩΝ ΑΙΓΙΑΛΟΥ - ΠΑΡΑΛΙΑΣ

ΝΟΜΑΡΧΙΑ: ΚΥΚΛΑΔΩΝ ΠΕΡΙΟΧΗ: ΟΡΜΟΣ ΚΑΡΑΒΙ
ΑΡΜΟΔΙΑ Δ.Ο.Υ.: ΜΗΛΟΥ
ΚΟΙΝΟΤΗΤΑ: ΣΕΡΙΦΟΥ ΕΝΔΙΑΦΕΡΟΜΕΝΟΣ: Γ. ΣΤΑΣΙΝΟΠΟΥΛΟΣ

ΚΛΙΜΑΚΑ 1 : 500
ΙΣΟΔΙΑΣΤΑΣΗ 1.00μ

ΤΡΙΓΩΝΟΜΕΤΡΙΚΗ ΕΞΑΡΤΗΣΗ: Από Κρατικό Δίκτυο Γ.Υ.Σ
ΠΡΟΒΟΛΗ HATT Φ.Χ.: ΣΕΡΙΦΟΣ (φ_0= 37°15 λ_0= 00°45)

ΜΕΘΟΔΟΣ ΑΠΟΤΥΠΩΣΗΣ: Πολικές Συντεταγμένες με χρήση EDM
ΧΡΟΝΟΛΟΓΙΑ ΑΠΟΤΥΠΩΣΗΣ: ΙΟΥΛΙΟΣ 1989

ΥΠΟΜΝΗΜΑ ΣΥΜΒΟΛΩΝ

βράχια
αμμουδιά
ξερολιθιά
σταθ. σημεία

ΠΙΝΑΚΑΣ ΣΥΝΤΕΤΑΓΜΕΝΩΝ ΣΤΑΣΕΩΝ ΚΑΙ ΟΡΟΣΗΜΩΝ

[illegible]	x	y
[illegible]	4273.[illegible]	-13006.31
[illegible]	4298.15	-13187.07
[illegible]	4305.42	-13[illegible].32
[illegible]	4257.86	-13[illegible].09
[illegible]	4[illegible].29	-13256.20
[illegible]	[illegible]	-13[illegible].64
[illegible]	4[illegible].95	-130[illegible].44
Π4	4278.68	-12965.47
Π5	4309.11	-12967.43
Π6	4300.57	-12980.34
Π7	4389.48	-12950.26

Ο ΣΥΝΤΑΞΑΣ
ΑΝΑΣΤΑΣΙΟΣ ΜΠΙΘΑΣ
ΔΙΠΛ. ΤΟΠΟΓΡΑΦΟΣ ΜΗΧΑΝΙΚΟΣ
ΕΘΝΙΚΟΥ ΜΕΤΣΟΒΙΟΥ ΠΟΛΥΤΕΧΝΕΙΟΥ
ΑΡΙΘΜΟΣ ΜΗΤΡΩΟΥ 33859
ΑΘΗΝΑ ΤΗΛ. 6461534

ΑΠΟΣΠΑΣΜΑ ΧΑΡΤΗ Γ.Υ.Σ ΚΛΙΜ. 1: 50.000

ΕΛΕΓΧΘΗΚΕ
ως προς την ακρίβεια της αποτύπωσης
ΠΕΤΡΟΣ ΗΛΙΑΚΗΣ
Πολ. Μηχ/κός με Α' βαθμό

ΘΕΩΡΗΘΗΚΕ
Μήλος 16-10-1989
Ο ΠΡΟΪΣΤΑΜΕΝΟΣ ΓΡΑΦ. ΜΗΧ/ΚΟΥ ΕΠΑΡΧΕΙΟΥ ΜΗΛΟΥ
ΠΕΤΡΟΣ ΗΛΙΑΚΗΣ
Πολ. Μηχ/κός με Α' βαθμό

ΔΟΚ. 307 ΦΕΚ 2-3
ΚΕΙΜΕΝΟ ΣΕΛ. 4
ΠΟΣΟΣΤΟ 43 %

Όρμος Καράβι


ΥΠΟΜΝΗΜΑ ΕΠΙΤΡΟΠΗΣ

1. Το παρόν τοπογραφικό διάγραμμα συνοδεύει την από 16.10.89 έκθεση της επιτροπής καθορισμού των ορίων αιγιαλού (Άρθρο 74 του Π.Δ. 636/77).
2. Κόκκινη γραμμή Κ1,2,3,..Κ14 οριογραμμή αιγιαλού
   Κίτρινη γραμμή Κ1',2',3',..Κ14' οριογραμμή παραλίας
3. Οι κορυφές της οριογραμμής του αιγιαλού εξασφαλίζονται με συντεταγμένες του Κρατικού Τριγωνομετρικού Δικτύου σε προβολή Hatt ως ο παραπλεύρως πίνακας.
4. Η οριογραμμή της παραλίας χαράσσεται σε σταθερή απόσταση 10.00 μέτρων από την οριογραμμή του αιγιαλού.

Ο ΠΡΟΕΔΡΟΣ
ΤΥ
Νέαρχος Γ. Λιμαντζάκης
ΠΣ/Υ Φρουραρχείων

ΤΑ ΜΕΛΗ
1) ΤΥ
ΠΕΤΡΟΣ ΗΛΙΑΚΗΣ
Πολ. Μηχ/κός με Α' βαθμό
2) ΤΥ
ΜΑΝΕΛΑΚΟΣ ΒΑΣΙΛΗΣ
Υπ/ρχος Λ/Σ

ΑΚΡΙΒΕΣ ΑΝΤΙΓΡΑΦΟ
Μήλος 11/5/1990
Ο ΠΡΟΪΣΤΑΜΕΝΟΣ ΓΡΑΦ. ΜΗΧ/ΚΟΥ ΕΠΑΡΧΕΙΟΥ ΜΗΛΟΥ
ΠΕΤΡΟΣ ΗΛΙΑΚΗΣ
Πολ. Μηχ/κός με Α' βαθμό

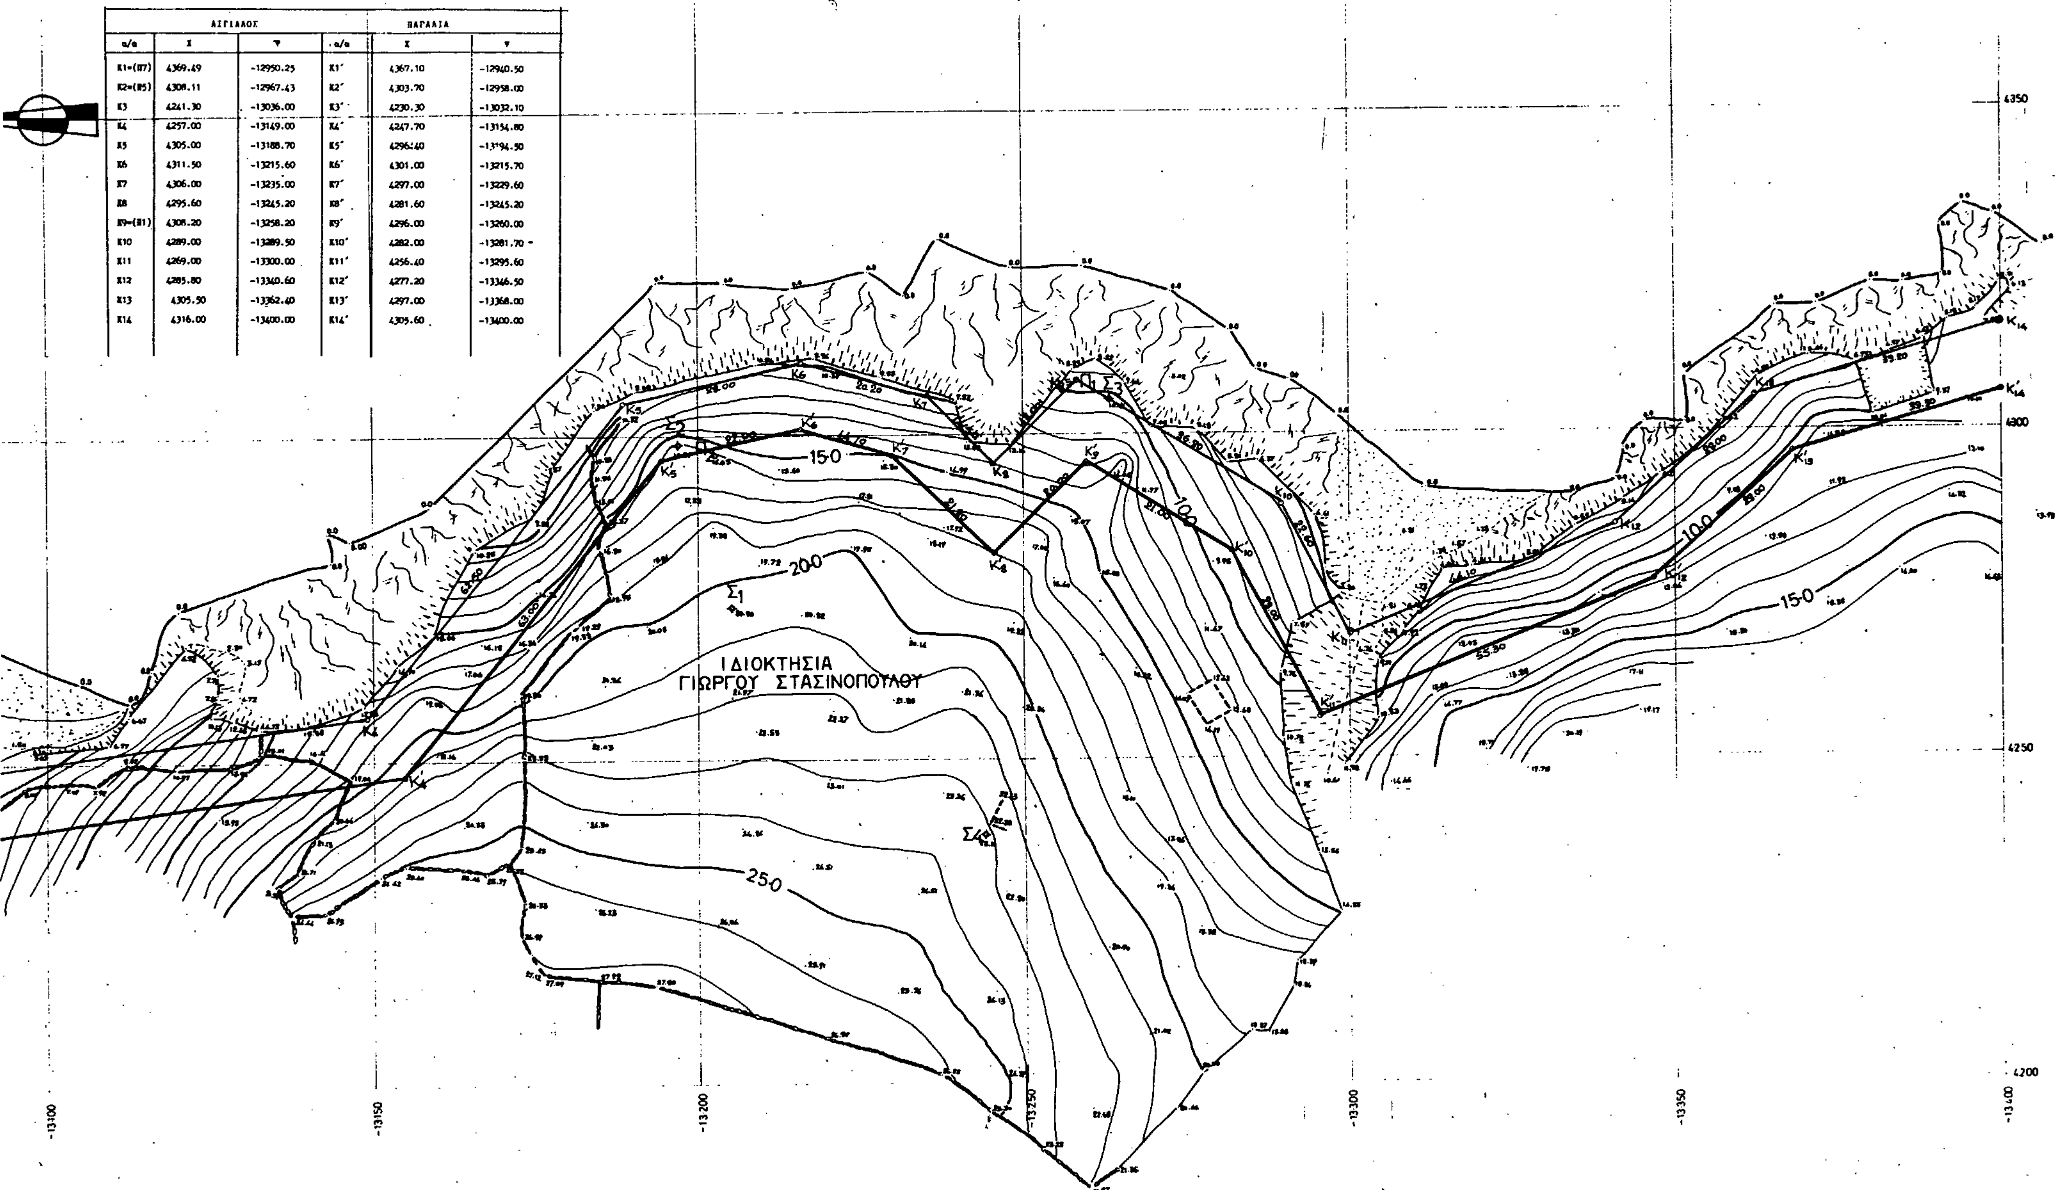

ΠΙΝΑΚΑΣ ΟΡΘΟΓΩΝΙΩΝ ΣΥΝΤΕΤΑΓΜΕΝΩΝ ΠΟΛΥΓΩΝΙΚΩΝ

ΑΙΓΙΑΛΟΣ			ΠΑΡΑΛΙΑ		
α/α	Χ	Ψ	α/α	Χ	Ψ
Κ1=(Π7)	4369.49	-12950.25	Κ1΄	4367.10	-12940.50
Κ2=(Π5)	4308.11	-12967.43	Κ2΄	4303.70	-12958.00
Κ3	4241.30	-13036.00	Κ3΄	4230.30	-13032.10
Κ4	4257.00	-13149.00	Κ4΄	4247.70	-13154.80
Κ5	4305.00	-13188.70	Κ5΄	4296.40	-13194.50
Κ6	4311.50	-13215.60	Κ6΄	4301.00	-13215.70
Κ7	4306.00	-13235.00	Κ7΄	4297.00	-13229.60
Κ8	4295.60	-13245.20	Κ8΄	4281.60	-13245.20
Κ9=(Π1)	4308.20	-13258.20	Κ9΄	4296.00	-13260.00
Κ10	4289.00	-13289.50	Κ10΄	4282.00	-13281.70
Κ11	4269.00	-13300.00	Κ11΄	4256.40	-13295.60
Κ12	4285.80	-13340.60	Κ12΄	4277.20	-13346.50
Κ13	4305.50	-13362.40	Κ13΄	4297.00	-13368.00
Κ14	4316.00	-13400.00	Κ14΄	4305.60	-13400.00

Αριθ. 1097 (5)

Κήρυξη συνιδιόκτητης δασικής έκτασης ως αναδασωτέας στο Ν. Λάρισας.

Ο ΝΟΜΑΡΧΗΣ ΛΑΡΙΣΑΣ

Έχοντας υπόψη:

1. Τις διατάξεις του άρθρου 38 παρ. 1 και του άρθρου 41 παρ. 1 και 3 του Ν. 998/79 «περί προστασίας των δασών κλπ».

2. Τις 160417/1180/8.7.80 και 182447/3049/24.9.80 διαταγές του Υπουργείου Γεωργίας.

3. Την αριθ. 1256/4.5.90 πρόταση του Δασαρχείου Αγιάς, με την οποία προτείνεται η κήρυξή της συνιδιοκτητης δασικής έκτασης των 6,780 στρεμμάτων, που εχχερσώθηκε παράνομα από τον Ιωάννη Τσιάρα, στη θέση «Ζυγούρι» περιφέρειας Κοινότητας Σωτηρίτσας, και που ορίζεται:

Ανατολικά: Με συνιδιόκτητη δασική έκταση.

Δυτικά: Με Κοινοτικό δρόμο Σωτηρίτσας

Βόρεια: Με διεκδικούμενη έκταση από τον ίδιο και συνιδιόκτητη δασική έκταση.

Νότια: Με Κοινοτικό δρόμμο Σωτηρίτσας.

Η ανωτέρω έκταση, που απεικονίζεται με τα στοιχεία Α, Β, ... Ι, Κ, Α στο από 24.4.1990 διάγραμμα του Δασαρχείου Αγιάς, το οποίο αποτελεί αναπόσπαστο μέρος της παρούσης, θα αναδασωθεί με τη φυσική διαδικασία.

Η απόφαση αυτή να δημοσιευθεί στην Εφημερίδα της Κυβερνήσεως.

Λάρισα, 23 Μαΐου 1990

Ο Νομάρχης κ.α.α.
Ο Δ/ντής Εσωτερικών
ΔΗΜ. ΚΑΛΑΦΑΤΑΚΗΣ

Αριθ. 1572 (6)

Κήρυξη αναδασωτέας έκτασης 260 στ. στη θέση Βουρνάζου Τούμπα Περιφέρειας κοινότητας Αγ. Μαρίνας Ν. Λέσβου.

Ο ΝΟΜΑΡΧΗΣ ΛΕΣΒΟΥ

1. Τις διατάξεις του Ν. 3200/55 περί διοικητικής αποκέντρωσης όπως τροποποιήθηκε και συμπληρώθηκε μεταγενέστερα με το Ν.Δ. 532/70.

2. Τις διατάξεις του άρθρου 117 παρ. 3 του Συντάγματος.

3. Τις διατάξεις του Ν. 998/79 «περί προστασίας των Δασών κ.λπ.» και ειδικότερα:

α) Του άρθρου 41 παρ. 1, β) του άρθρου 38 παρ. 1,

4. Τις διαταγές του Υπουργείου Γεωργίας:

α) 160417/1180/8.7.80, β) 182447/3049/24.9.80

γ) 141823/24.2.83.

5. Την αριθ. 1479/17.5.90 πρόταση της δ/νσης Δασών Λέσβου με την οποία προτείνεται η κήρυξη της έκτασης που αναφέρεται στο θέμα ως αναδασωτέας.

6. Την απόφαση του Νομάρχη, αποφασίζουμε:

Κηρύσσουμε αναδασωτέα με σκοπό την αποκατάσταση της δασικής βλάστησης και την διατήρηση του δασικού χαρακτήρα του παράνομα εχχερσωθέντος και αποψιλωθέντος δάσους τραχ. Πεύκης κατά τεκμήριο του δημοσίου εμβαδού δύο στρεμμάτων και εξακοσίων χιλιοστών (2,600) που βρίσκεται στη θέση «Βουρνάζου Τούμπα», περιφέρειας κοινότητας Αγ. Μαρίνας και προσδιορίζεται από τα στοιχεία Α Β Γ Δ Ε Ζ Α και έχει όρια:

Ανατολικά: Με κατά τεκμήριο δημόσιο δάσος τρ. Πεύκης.

Δυτικά: Με στρατιωτικό δρόμο και κατά τεκμήριο δημόσιο δάσος τρ. Πεύκης.


Βόρεια: Με κατα τεκμήριο δημόσιο δάσος τρ. Πεύκης.

Νότια: Με κατα τεκμήριο δημόσιο δάσος τρ. Πεύκης, όπως φαίνεται στο συνημμένο διάγραμμα που αποτελεί αναπόσπαστο μέρος της απόφασης αυτής.

Η απόφαση αυτή να δημοσιευθεί στην Εφημερίδα της Κυβερνήσεως.

Μυτιλήνη, 17 Μαΐου 1990

Ο Νομάρχης κ.α.α.
Γ. ΦΩΤΕΙΝΟΠΟΥΛΟΣ

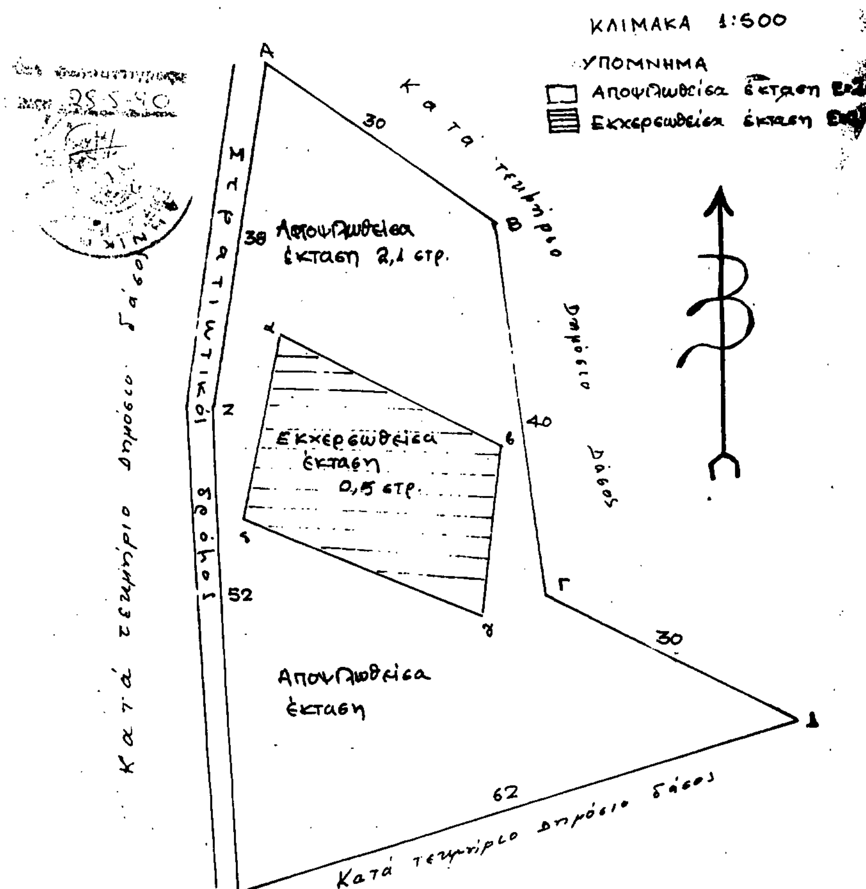

ΑΝΑΚΟΙΝΩΣΕΙΣ

Αριθ. 3797/Φ απαλ. (7)

Ανακοίνωση παρακατάθεσης αποζημίωσης για απαλλοτρίωση ακινήτων για την βελτίωση της οδού «Στροφυλίας-Λίμνης από χθ 0+620 έως χθ 3+150.

Ο ΝΟΜΑΡΧΗΣ ΕΥΒΟΙΑΣ

Σύμφωνα με τα άρθρα 7 και 8 του ΝΔ 797/70 περί αναγκαστικών απαλλοτριώσεων γνωστοποιούμε:

1) Σε όσους έχουν ή διεκδικούν δικαιώματα κυριότητας σε ακίνητα που απαλλοτριώθηκαν αναγκαστικά με την αριθμ. 6547/6.8.86 απόφαση Νομάρχη Εύβοιας (ΦΕΚ 779/Δ/9.9.86).

2) Τους ενυπόθηκους δανειστές και τους τρίτους διεκδικητές των ακινήτων αυτών ότι η αποζημίωση της εδαφικής επιφάνειας και των επικειμένων της, όπως περιγράφονται στο σχετικό κτηματολογικό πίνακα που καθορίσθηκε με την αριθμ. 83/1988 απόφαση του Μονομελούς Πρωτοδικείου Χαλκίδας έχει παρακατατεθεί στο Ταμείο Παρακαταθηκών και Δανείων.

Σχετικά έχει εκδοθεί το αριθμ. 3243/11.5.90 γραμμάτιο σύστασης παρακαταθήκης ποσού (2.261.240) δύο εκατομμυρίων διακοσίων εξήντα μια χιλ. διακοσίων σαράντα δραχμών.

Η απόφαση αυτή να δημοσιευθεί στην Εφημερίδα της Κυβερνήσεως.

Χαλκίδα, 30 Μαΐου 1990

Ο Νομάρχης

ΝΙΚ. ΑΓΓΕΛΗΣ

Αριθ. 3796/Φ απαλ. (8)

Ανακοίνωση παρακατάθεσης αποζημίωσης για απαλλοτρίωση ακινήτων για την κατασκευή της παράκαμψης οικισμού Χρόνια Ν. Εύβοιας.

Ο ΝΟΜΑΡΧΗΣ ΕΥΒΟΙΑΣ

Σύμφωνα με τα άρθρα 7 και 8 του ΝΔ 797/70 περί αναγκαστικών απαλλοτριώσεων γνωστοποιεί:

α) Σε όσους έχουν ή διεκδικούν δικαιώματα κυριότητας σε ακίνητα που απαλλοτριώθηκαν αναγκαστικά με την αριθμ. 1530/4.3.86 απόφαση Νομάρχη Εύβοιας.

β) Στους ενυπόθηκους δανειστές και τους τρίτους διεκδικητές των ακινήτων αυτών ότι η αποζημίωση της εδαφικής επιφάνειας και των επικειμένων της, όπως περιγράφονται στο σχετικό κτηματολογικό πίνακα που καθορίσθηκε με την αριθμ. 201/1987 απόφαση του Μονομελούς Πρωτοδικείου Χαλκίδας έχει παρακατατεθεί στο Ταμείο Παρακαταθηκών και Δανείων.

Σχετικά έχει εκδοθεί το αριθμ. 3242/11.5.90 γραμμάτιο σύστασης παρακαταθήκης 2.204.070 δρχ.

Η απόφαση αυτή να δημοσιευθεί στην Εφημερίδα της Κυβερνήσεως.

Χαλκίδα, 30 Μαΐου 1990

Ο Νομάρχης

ΝΙΚ. ΑΓΓΕΛΗΣ

ΑΠΟ ΤΟ ΕΘΝΙΚΟ ΤΥΠΟΓΡΑΦΕΙΟ